


エコール・ロゼ 2F

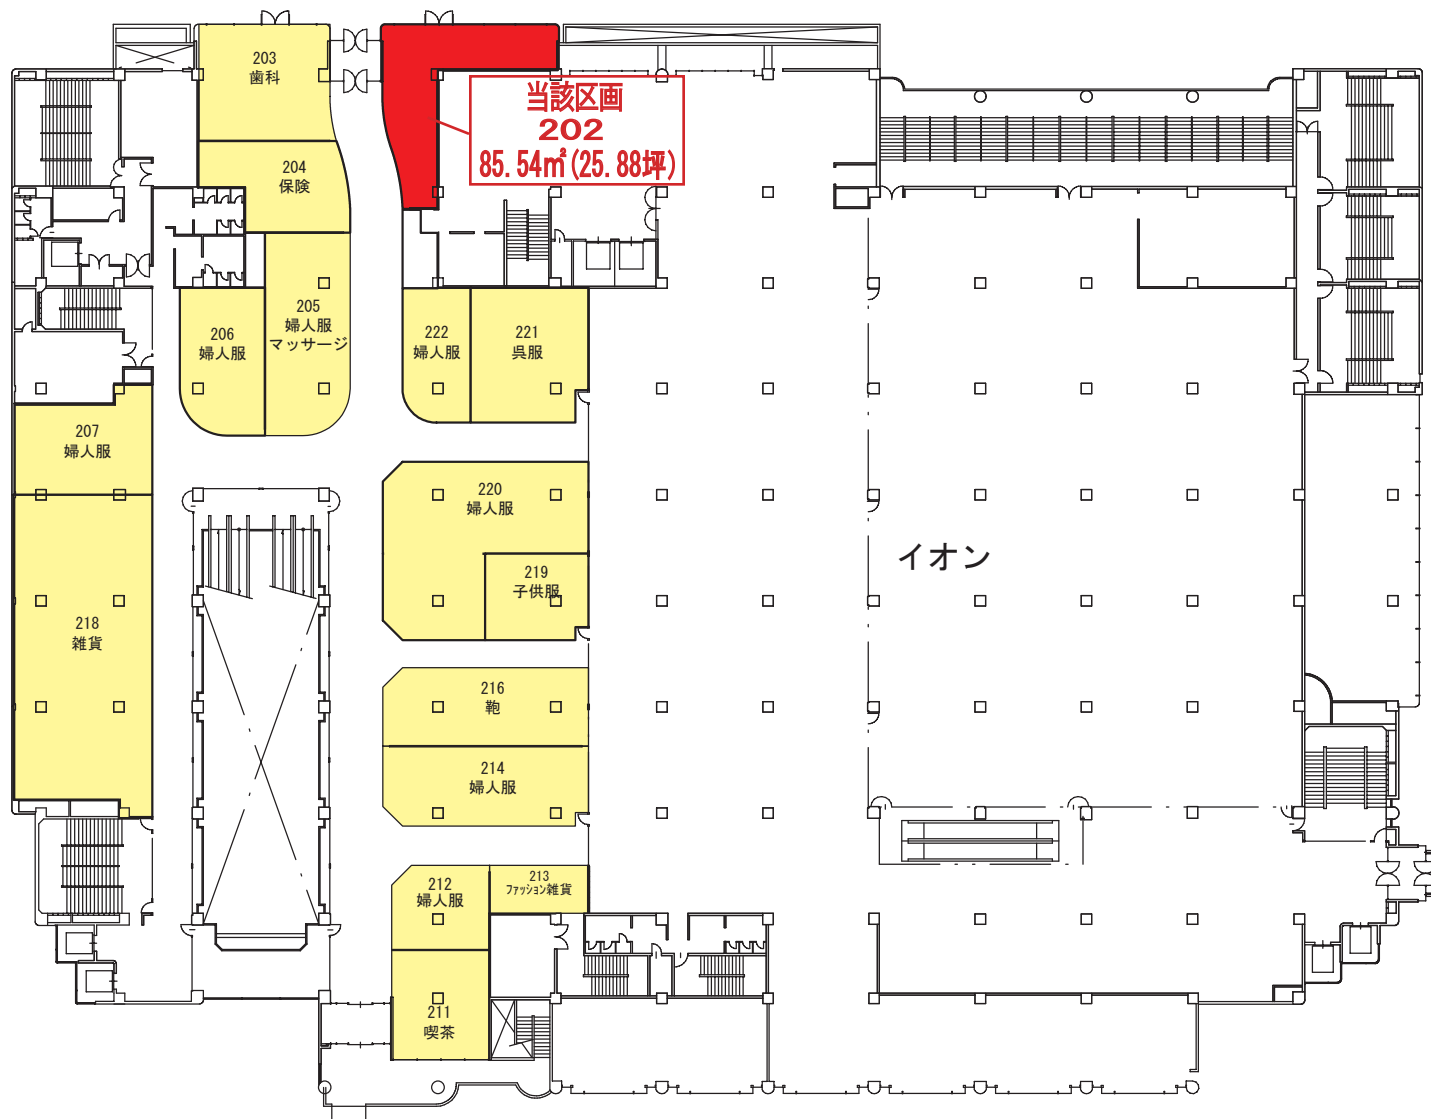

OUTLINE

所在地/富田林市向陽台3-1-1
敷地面積/約38,900㎡
建物延床面積/約30,600㎡
建物構造/鉄筋コンクリート造4階建
キーテナント/ジャスコ
テナント/専門店・飲食店・銀行他
施設/文化教室
駐車場/約1,100台
駐輪場/約1,000台
開業/平成元年11月

MAP

