


エコールリラ3F

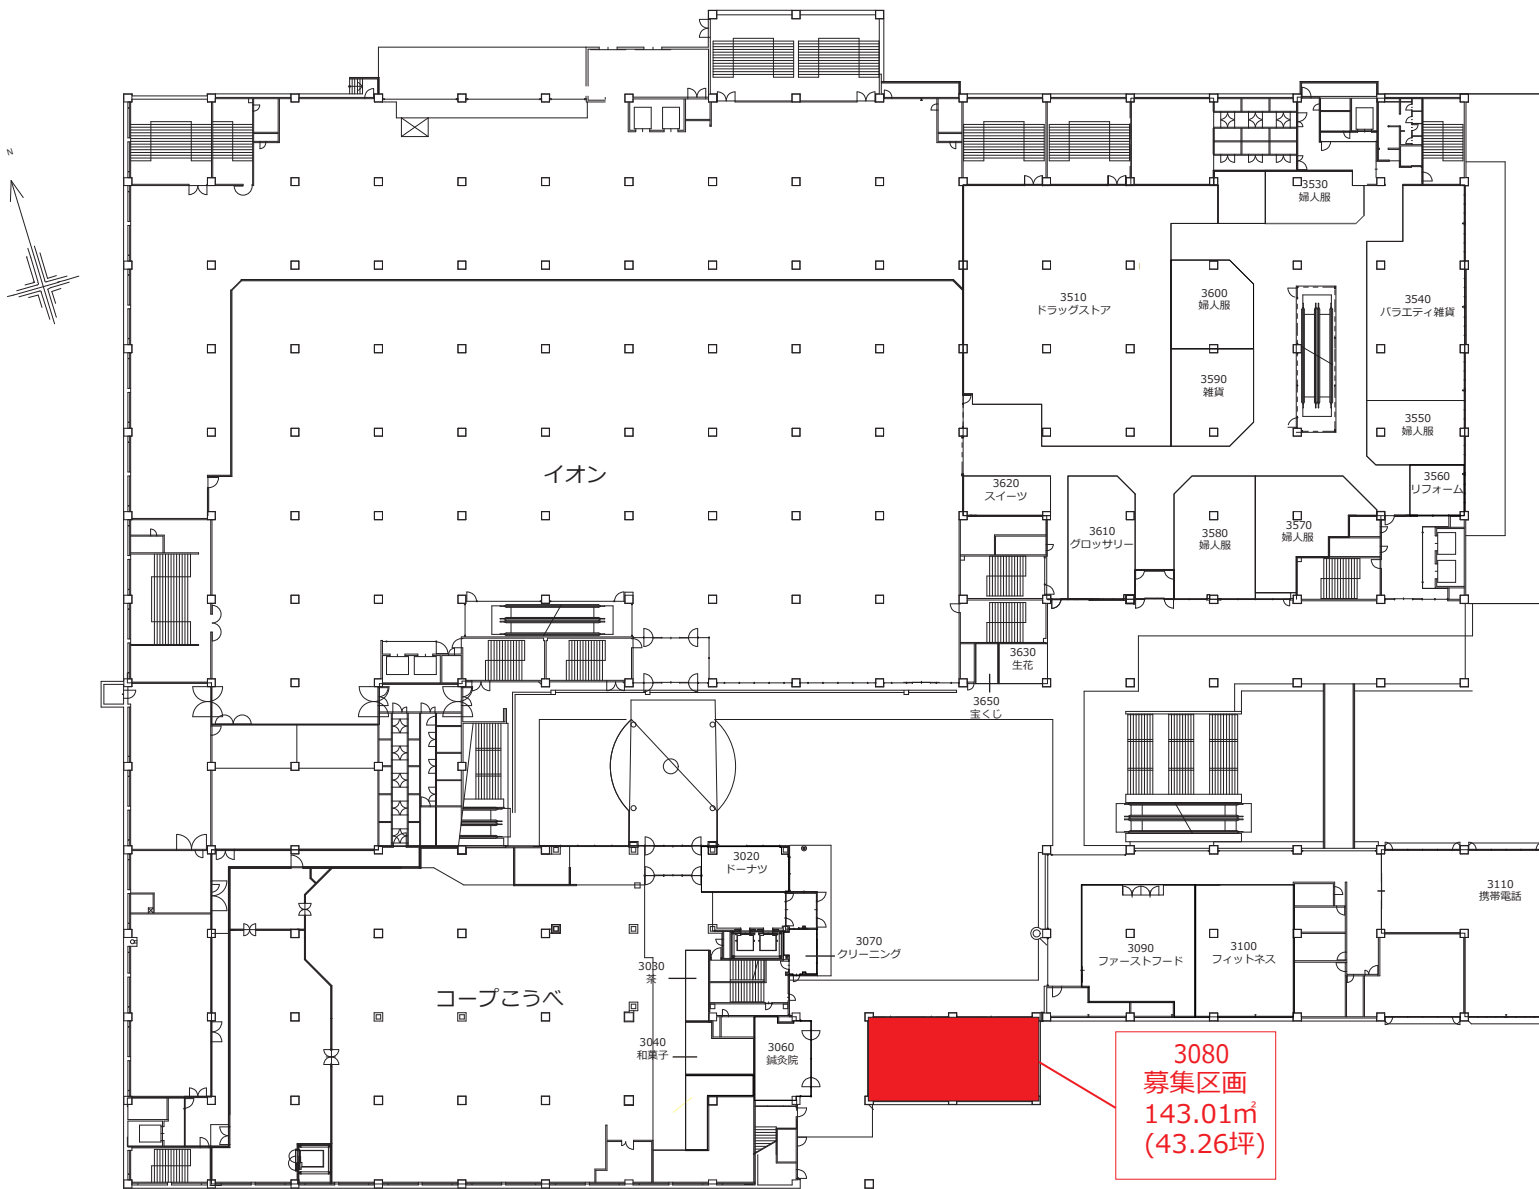

OUTLINE

所在地/神戸市北区藤原台中町1-2-2
 敷地面積/約58,000㎡
 建物延床面積/約42,100㎡
 建物構造/鉄筋コンクリート造6階建
 キーテナント/イオン・コープこうべ
 テナント/専門店・飲食店・銀行他
 施設/多目的ホール・文化教室・テニスコート
 駐車場/約600台
 駐輪場/約1,000台
 開業/平成4年4月(平成24年11月リニューアル)

MAP