


# カルチェヌーボ宝塚逆瀬川2階

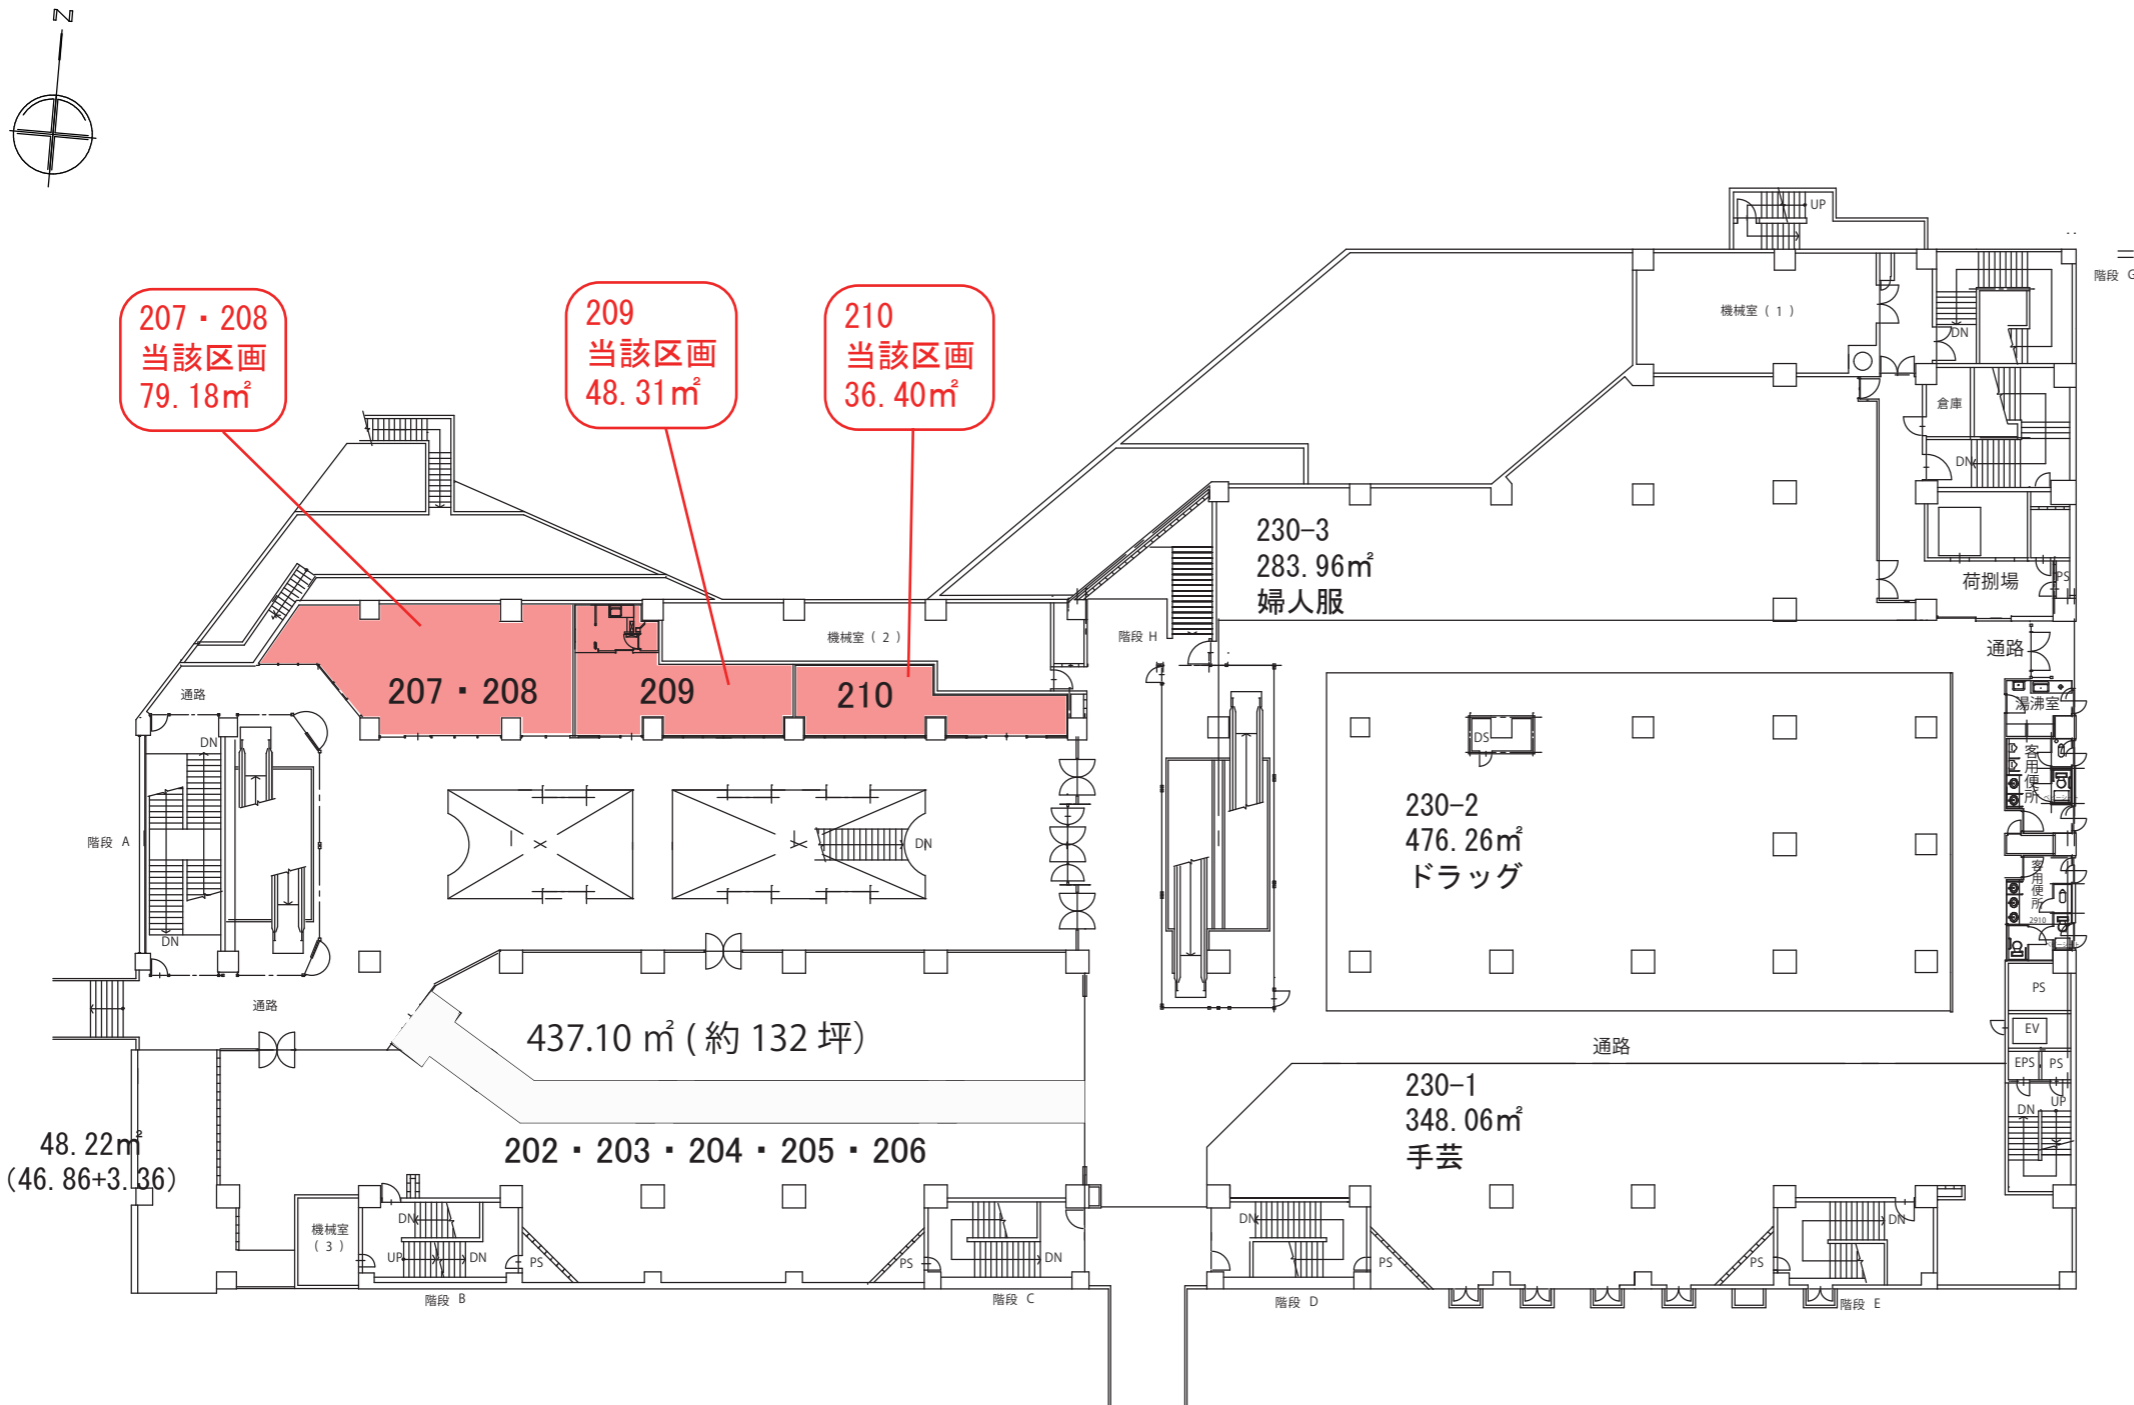

### OUTLINE

所在地/宝塚市逆瀬川1-13-1  
 敷地面積/約5,200㎡  
 建物延床面積/約20,400㎡  
 建物構造/鉄骨鉄筋コンクリート造、  
 地下2階建、地上8階建  
 キーテナント/ザ・ダイソー  
 テナント/専門店・飲食店他  
 駐車場/約200台  
 駐輪場/約330台  
 開業/昭和61年11月

### MAP